


B-1

TOKYO SUBSTAGE
DAIJO STUDIO
ダイジョースタジオ

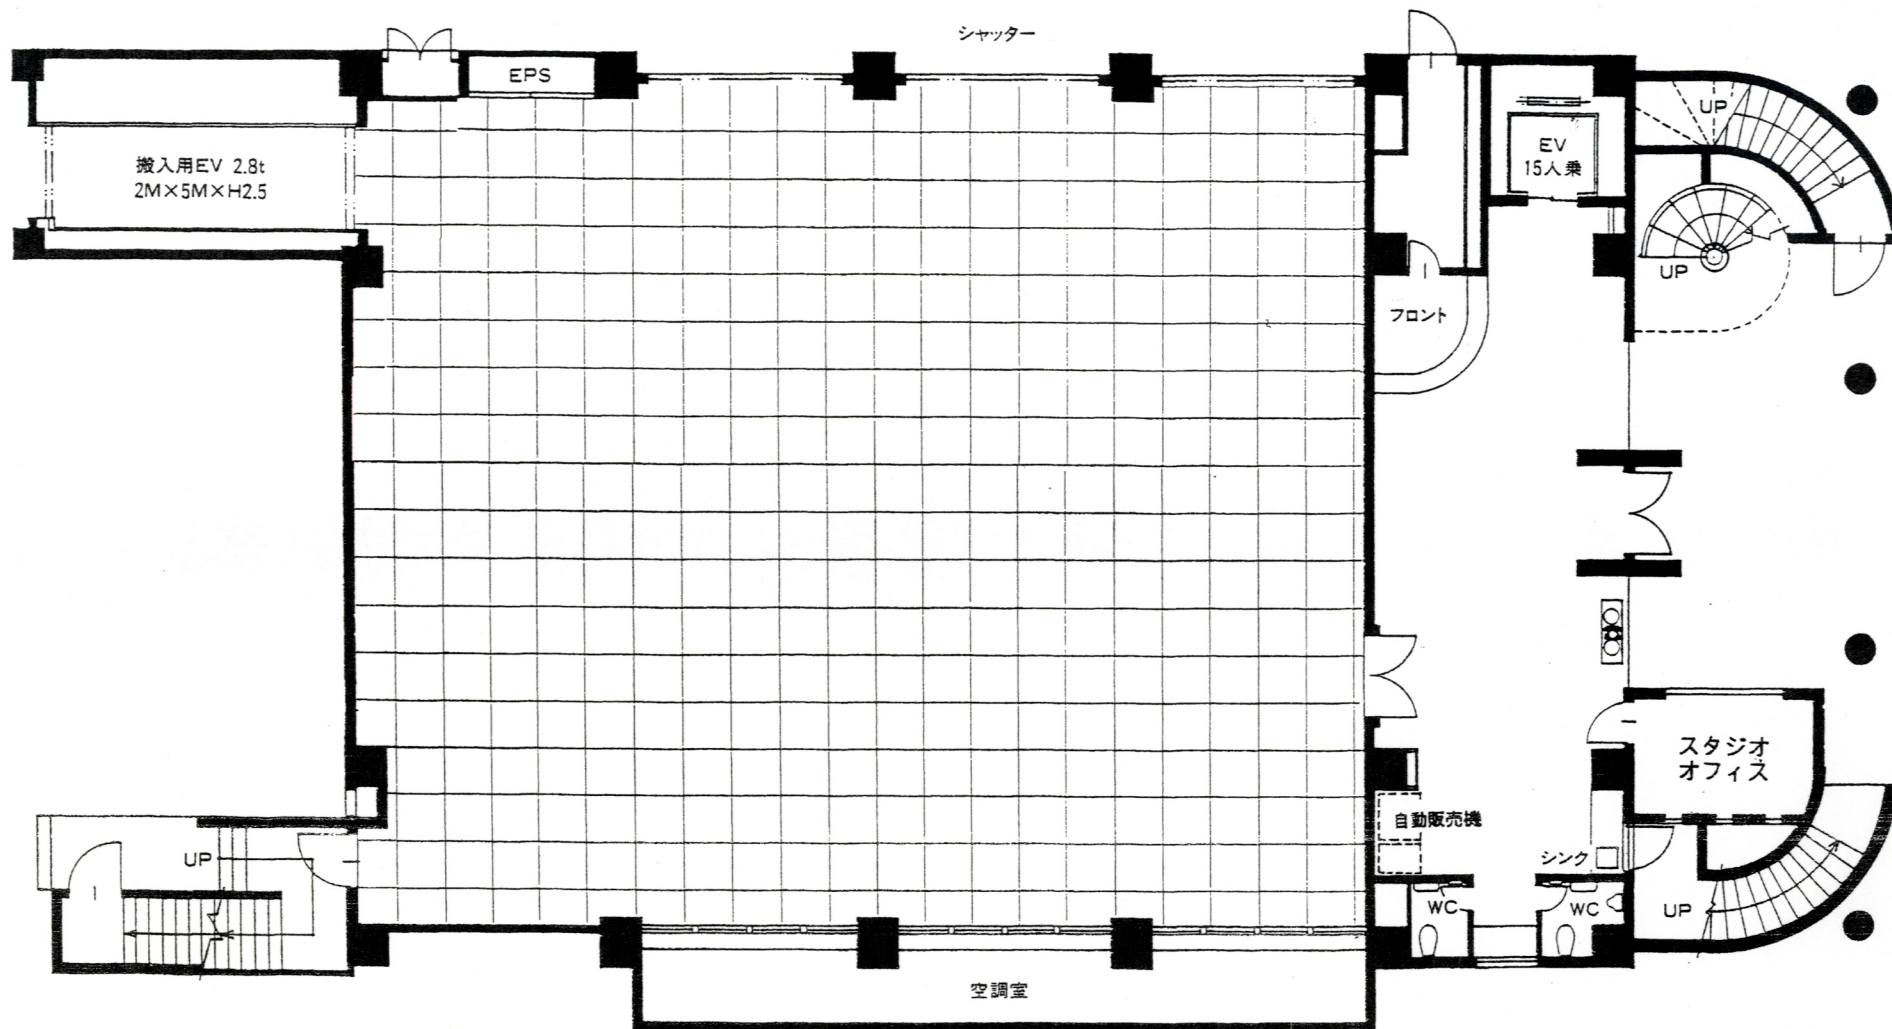

●スタジオ 19.0m×16.0m×H3.5m=304㎡(92坪) ●ホール 60㎡(18坪) ●電気容量 240KVA ●直通TEL03-5606-1325 ●1坪 900×900

1F Bst.

1/100