


C-1

TOKYO SUBSTAGE
DAIJO STUDIO
ダイジョースタジオ

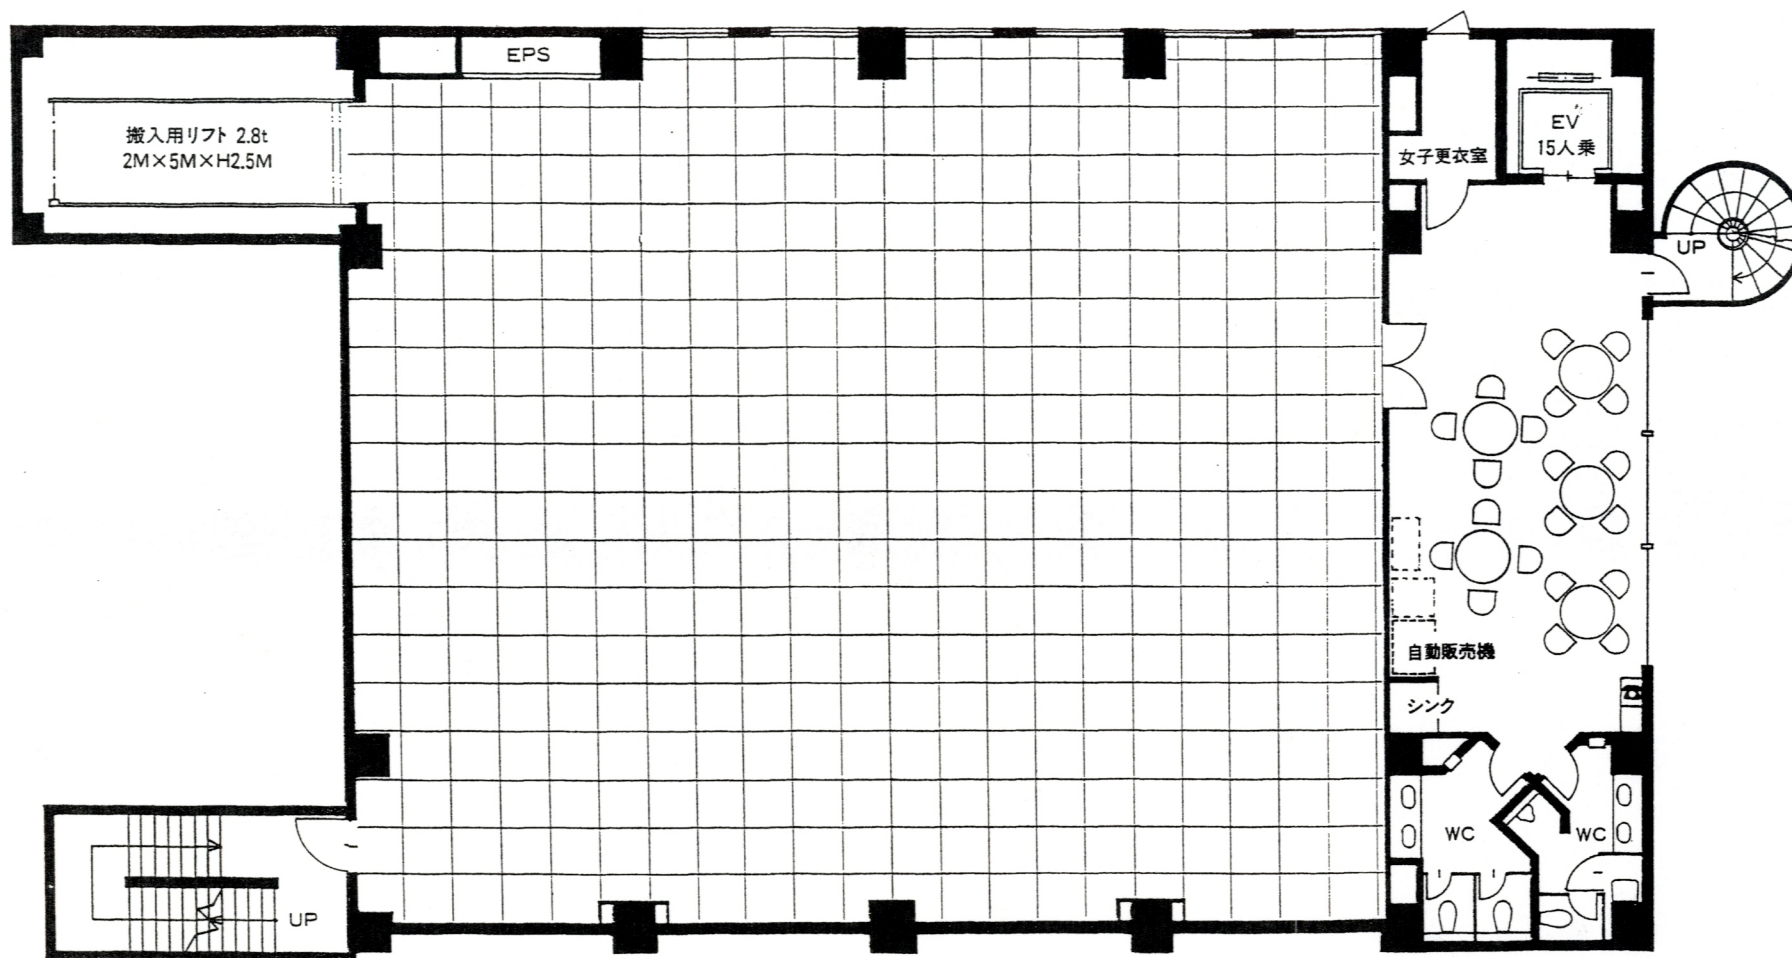

●スタジオ 19.0m×16.5m×H3.5m=315㎡(95坪) ●ホール 51㎡(15坪) ●電気容量 220KVA ●直通TEL03-5606-1326 ●1柵 900×900

0 5M

2F Cst.

1/100