


TOKYO SUBSTAGE
DAIJO STUDIO
 ダイジョースタジオ

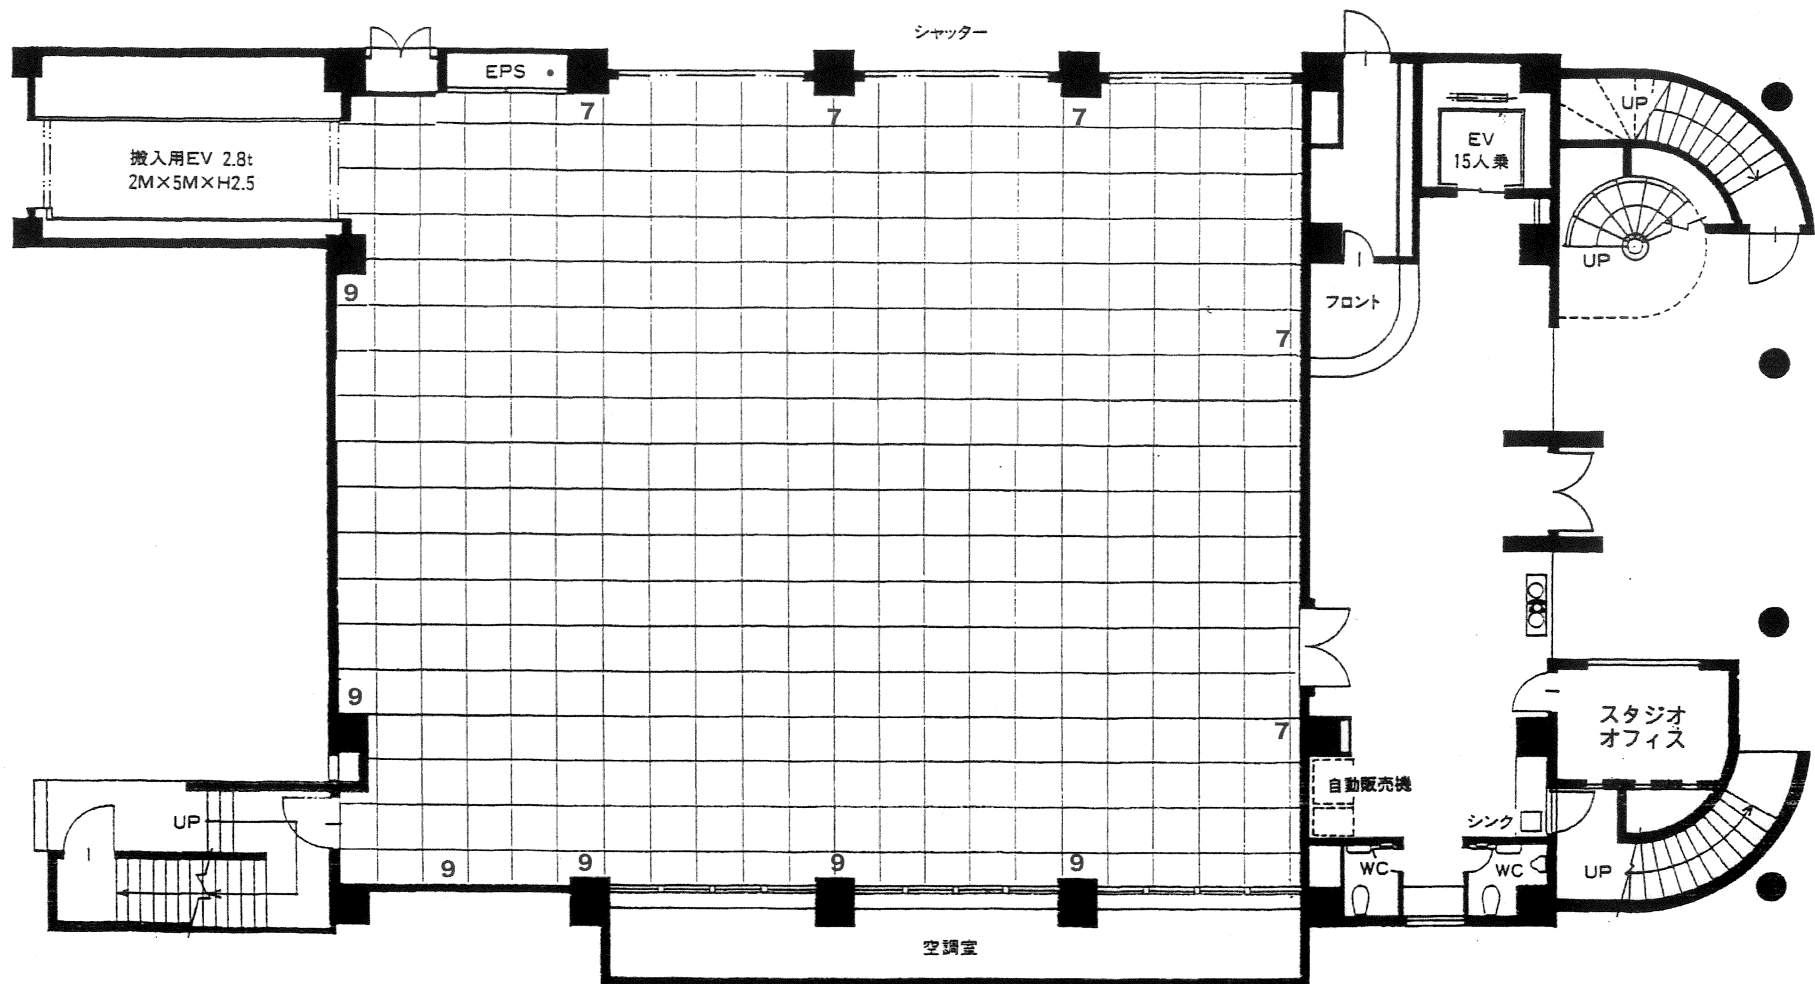

●スタジオ 19.0m×16.0m×H3.5m=304㎡(92坪) ●ホール 60㎡(18坪) ●電気容量 240KVA

●1坪 900×900

0 5M

1F Bst.

1/100